


Plan sytuacyjny skala 1:500

Szkic
orientacyjny
skala 1 : 17000

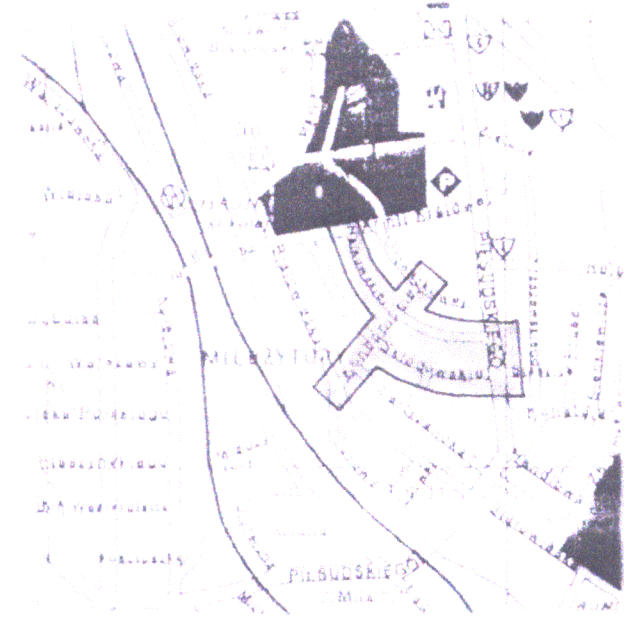

UWAGA: Nie wyklucza się istnienia w terenie urządzeń podziemnych dla których brak było informacji branżowych i nie zostały odnaleziono w czasie inwentaryzacji geodezyjnej.

woj. podlaskie
pow. hajnowski
gm. Hajnówka
Obiekt : HAJNÓWKA
Arkusze: 256.311.13-b-3; 256.312.13-b-4;
256.311.13-d-1; 256.312.13-d-2;

Mapa zasadnicza
Skala 1:500

Wtórnik aktualny na dzień 2006.02.12

Usługi Geodezyjno-Kartograficzne
Adam Malec 17-200 Hajnówka ul. Reja 6/60

Kierownik Roboty
Adam Malec

L.ks.rob.14031/54/05

STAROSTWO POWIATOWE W HAJNÓWCE
POWIATOWY OŚRODEK DOKUMENTACJI
GEODEZYJNEJ I KARTOGRAFICZNEJ

W obszarze oznaczonym linia — potwierdzono w terenie aktualność treści mapy zasadniczej. Dokumenty potwierdzające aktualność mapy przyjęto do zasobu w dniu 17.02.2006 i zaewidencjonowano pod nr 2513-260/2005

Niniejsza mapa może służyć do celów projektowych.

Projektowane obiekty budowlane wymagające pozwolenia na budowę podlegają wytyczeniu i inwentaryzacji powykonawczej przez jednostkę wykonawstwa geodezyjnego lub osoby fizycznej posiadającej zezwolenie na wykonanie robót geodezyjnych.

Inspektor
inż. Danuta Wasiluk

Wykaz punktów osnowy III klasy na obiekcie

Nr pktu	Położenie punktu	Nr pktu	Położenie punktu

Legenda:

— pas drogowy

Uzbrojenie podziemne istniejące:

w — wodociąg

t — linia telefoniczna

eN — linia energetyczna

ks — kanalizacja sanitarna


kd — kanalizacja deszczowa

Uzbrojenie podziemne projektowane:

— kanalizacja deszczowa

S1 — studnie rewizyjne

w1 — wpusty uliczne

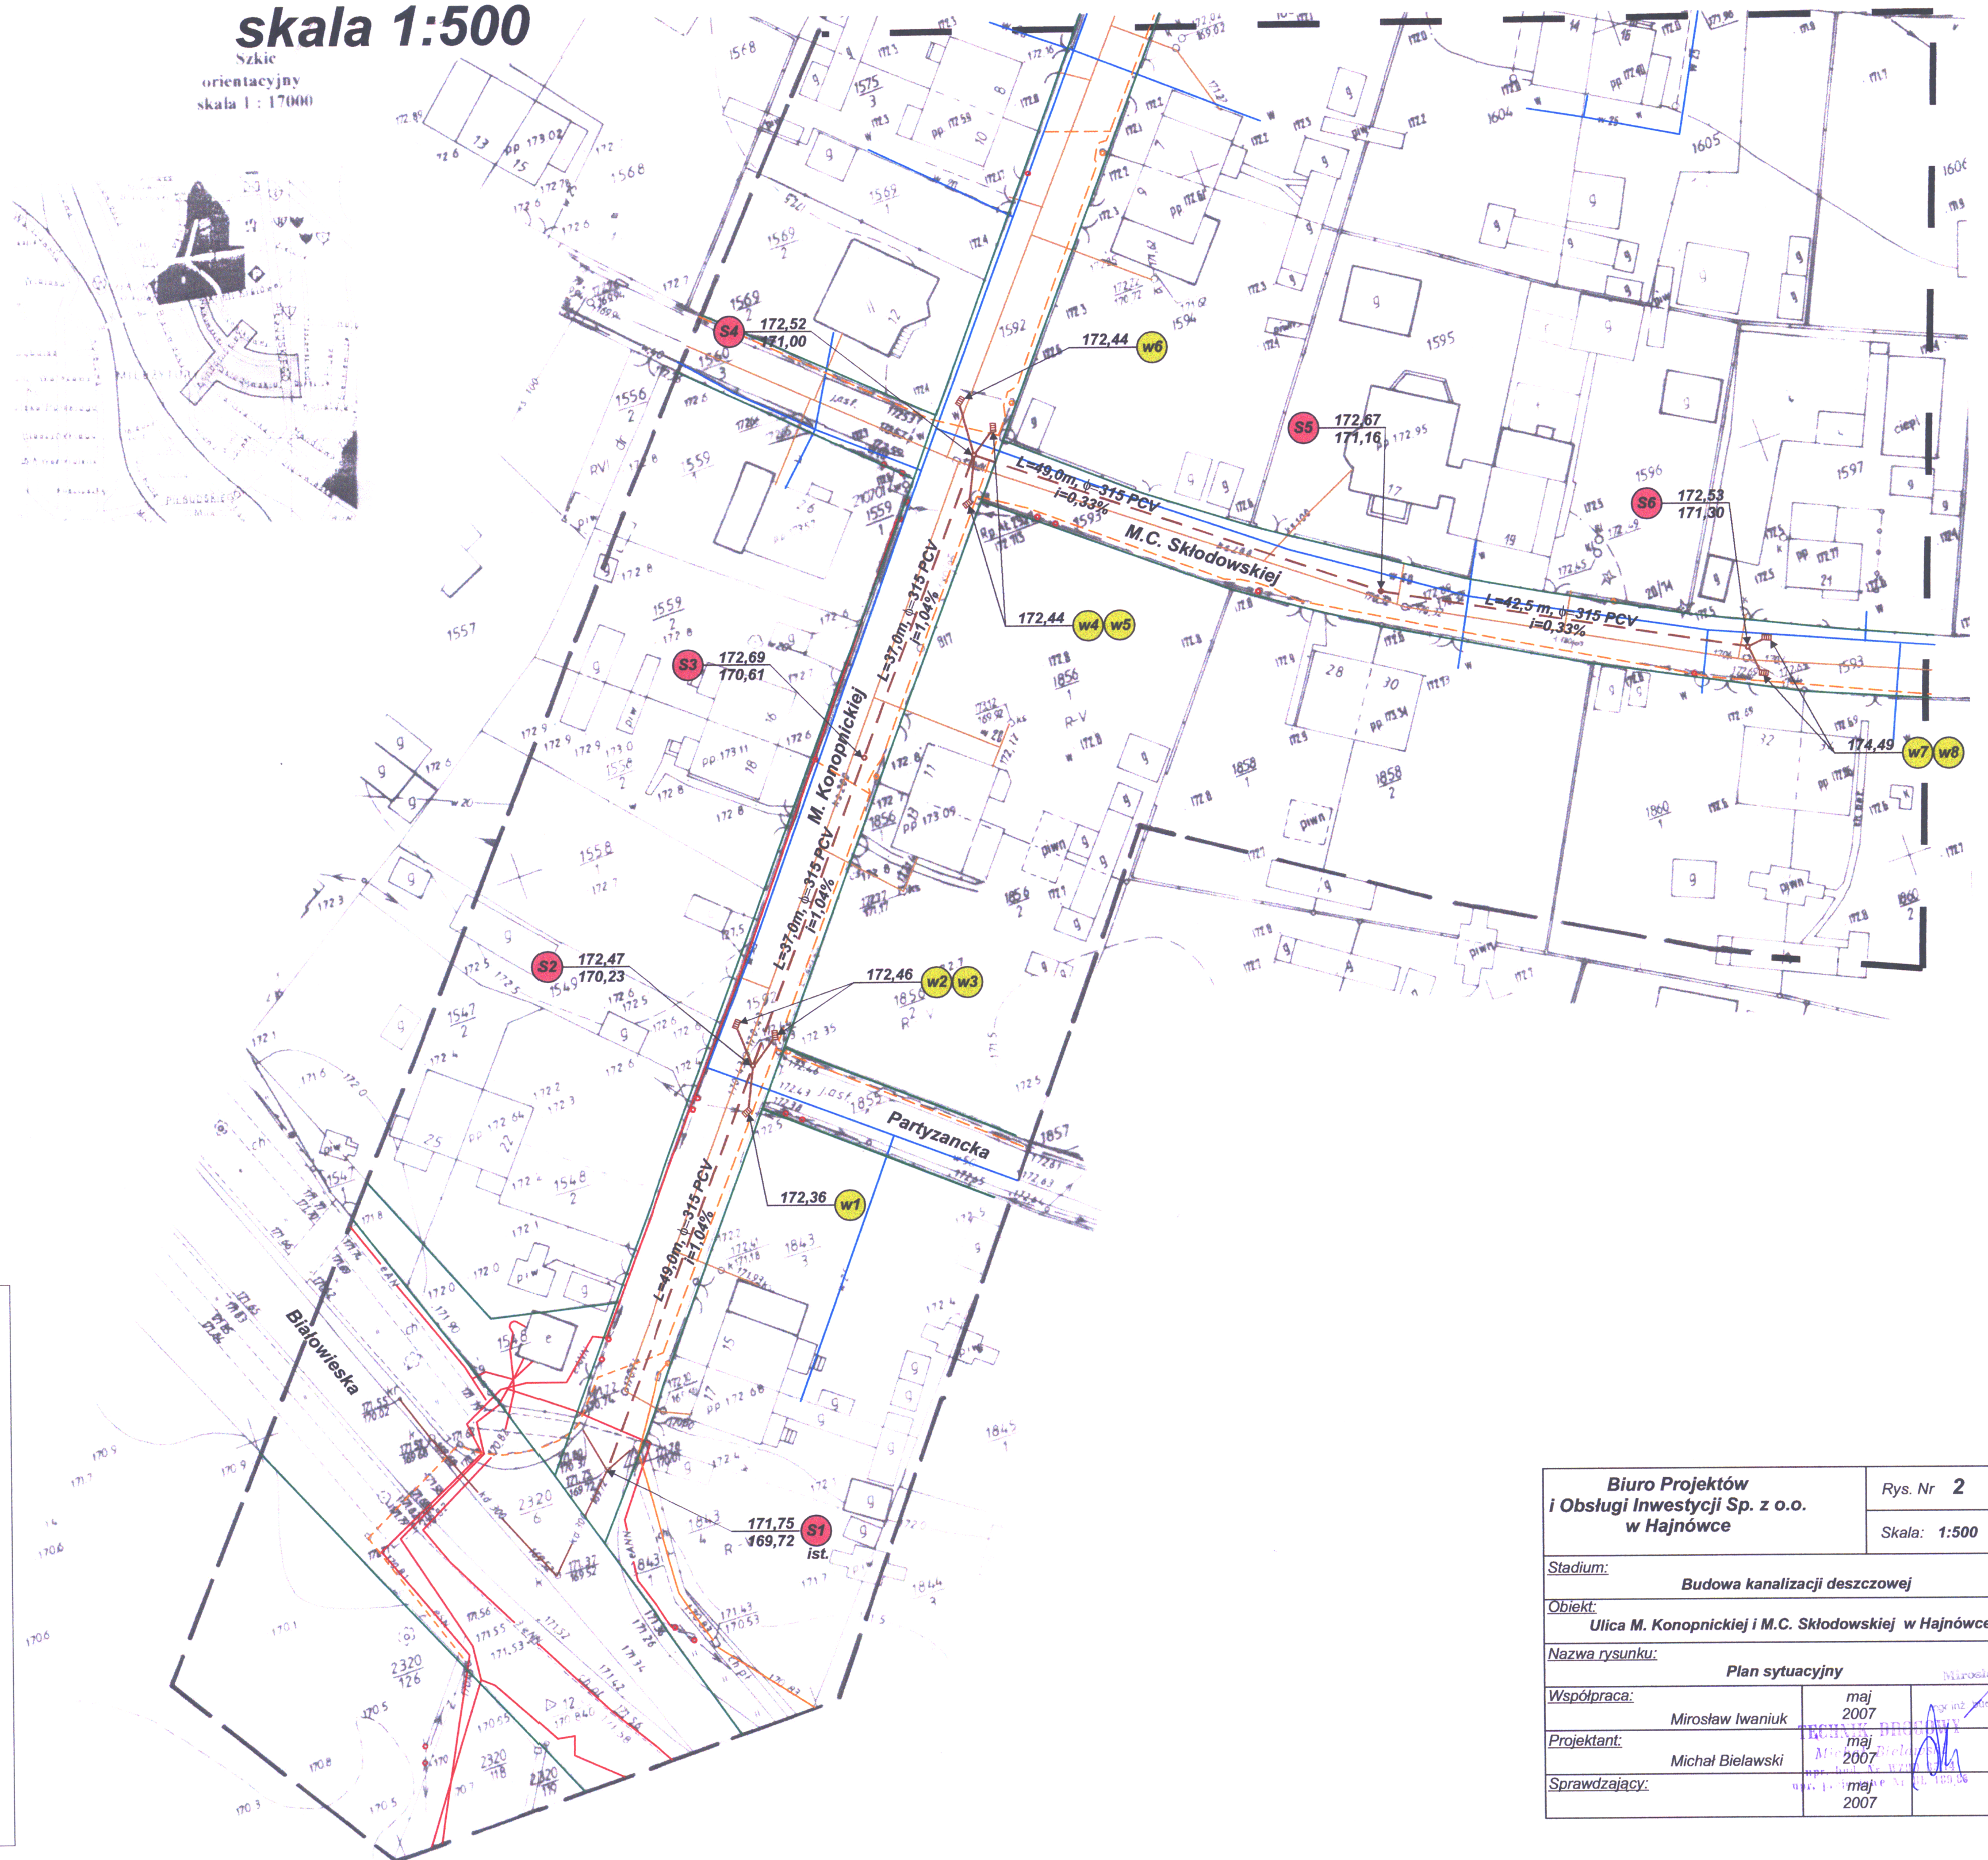

Biuro Projektów i Obsługi Inwestycji Sp. z o.o. w Hajnówce		Rys. Nr 2 Skala: 1:500
Stadium:	Budowa kanalizacji deszczowej	
Obiekt:	Ulica M. Konopnickiej i M.C. Skłodowskiej w Hajnówce	
Nazwa rysunku:	Plan sytuacyjny	
Współpraca:	Mirosław Iwaniuk maj 2007	inż. inicjator i kierownik wykonawczy
Projektant:	Michał Bielawski maj 2007	inż. projektant
Sprawdzający:	maj 2007	inż. kontroler