


Plan sytuacyjny skala 1:500

Nr	Wzrost	Wzrost	Wzrost
1	1,70	1,70	1,70
2	1,70	1,70	1,70
3	1,70	1,70	1,70
4	1,70	1,70	1,70
5	1,70	1,70	1,70

Wzrost aktualny na dzień 2006.02.12
 (z danych technicznych kartograficznych)
 Kładki: 1. 2. 

Mapa zasadnicza
Skala 1:500

Projektant:
mgr Danuta Wasiluk

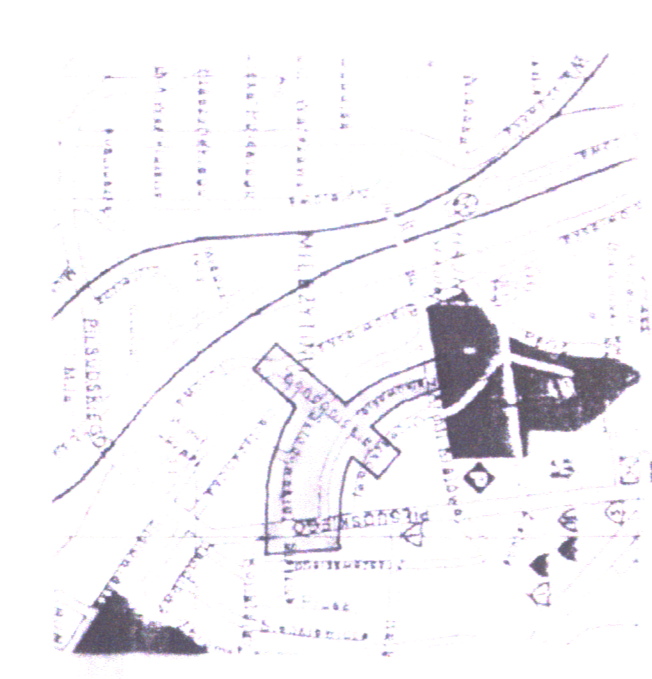

Legenda:

- pas drogowy
- istniejące ciągi pieszkie
- Projektowane elementy ulicy:**
 - jezdnia
 - azyty dla pieszych
 - wjazdy bramowe
 - zieleni
- Uzbrojenie podziemne istniejące:**
 - w - wodociąg
 - t - linia telefoniczna
 - eN - linia energetyczna
 - ks - kanalizacja sanitarna
 - kd - kanalizacja deszczowa
- Uzbrojenie podziemne projektowane:**
 - kanalizacja deszczowa

Biurowisko Projektów i Usług Inwestycyjnych Sp. z o.o. w Hajnowce		Rys. Nr 2
Obiekt: Ulica M. Konopnickiej, M.C. Skłodowskiej, Z. Nałkowskiej, H. Sawickiej i "bez nazwy" w Hajnowce		Skala: 1:500
Nazwa rysunku: Plan sytuacyjny		
Współpraca: Mroświat Iwanuk	mgr 2007	
Projektant: Mchalek Białowski	mgr 2007	
Sprzedawca: Mchalek Białowski	mgr 2007	