



# Rzut basenu w □ŚIR Ha\_jnówka

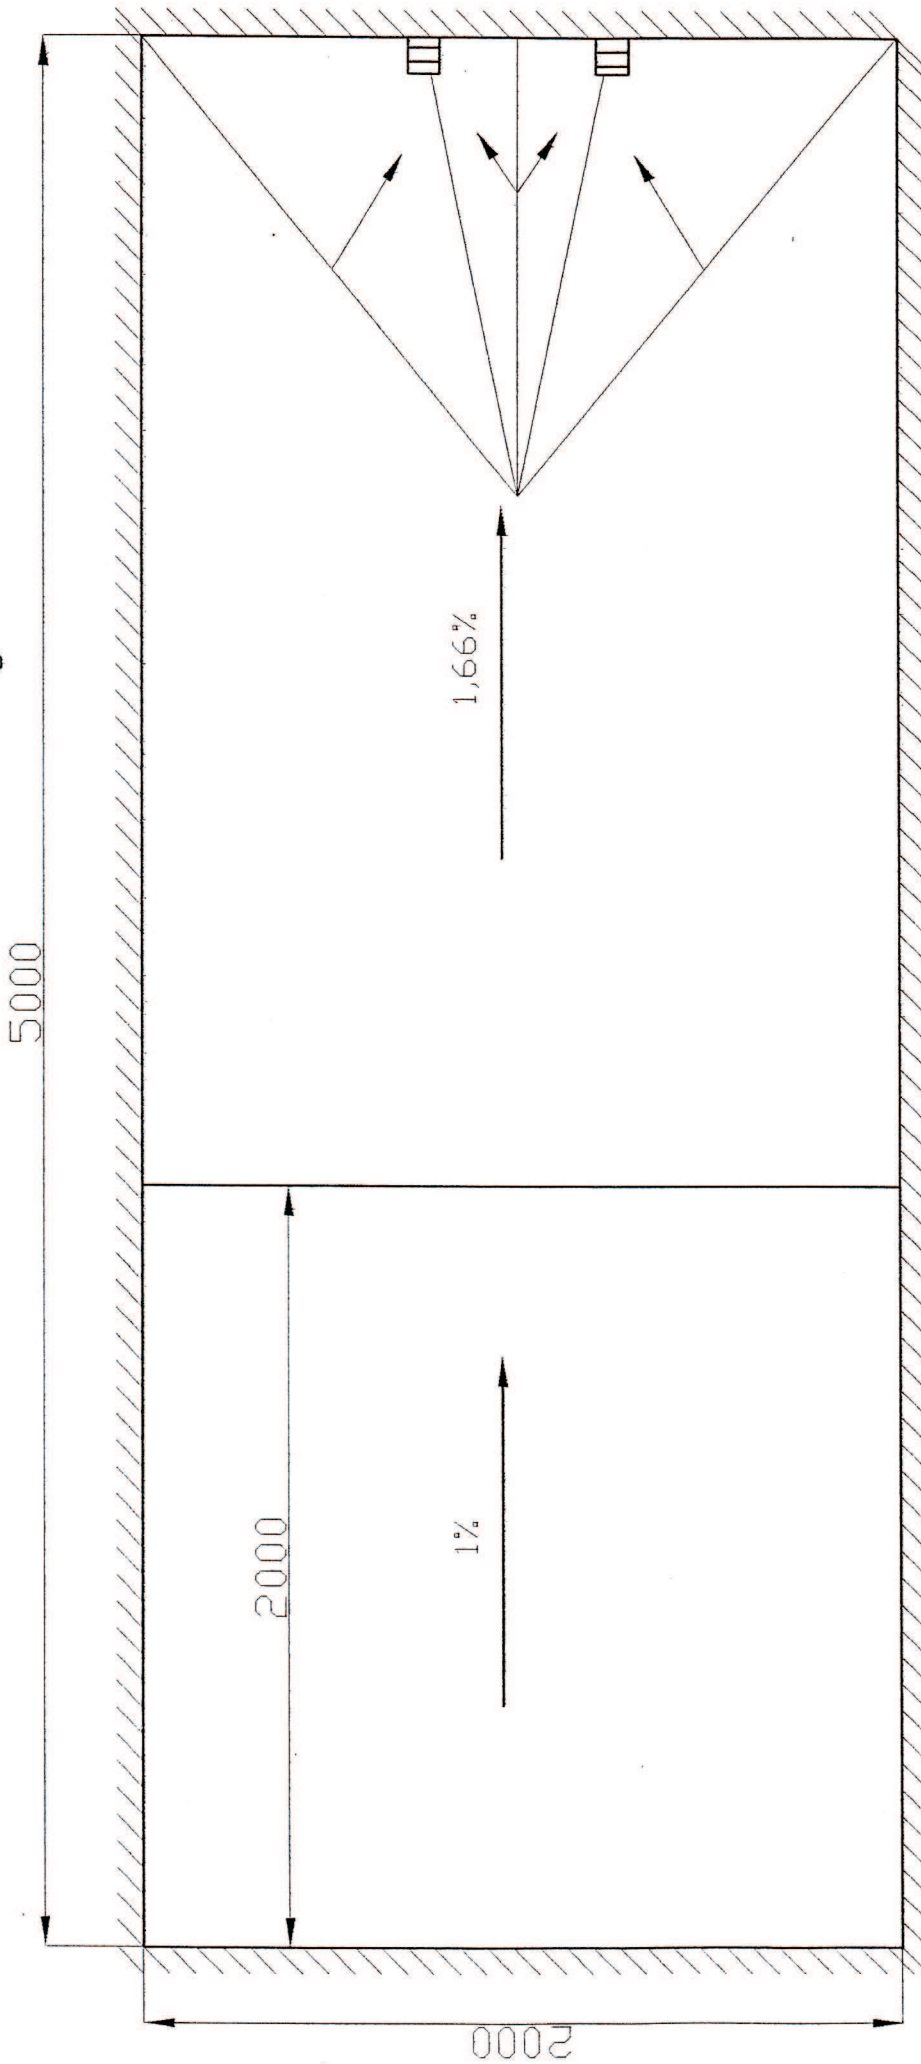

## Przekrój pionowy basenu

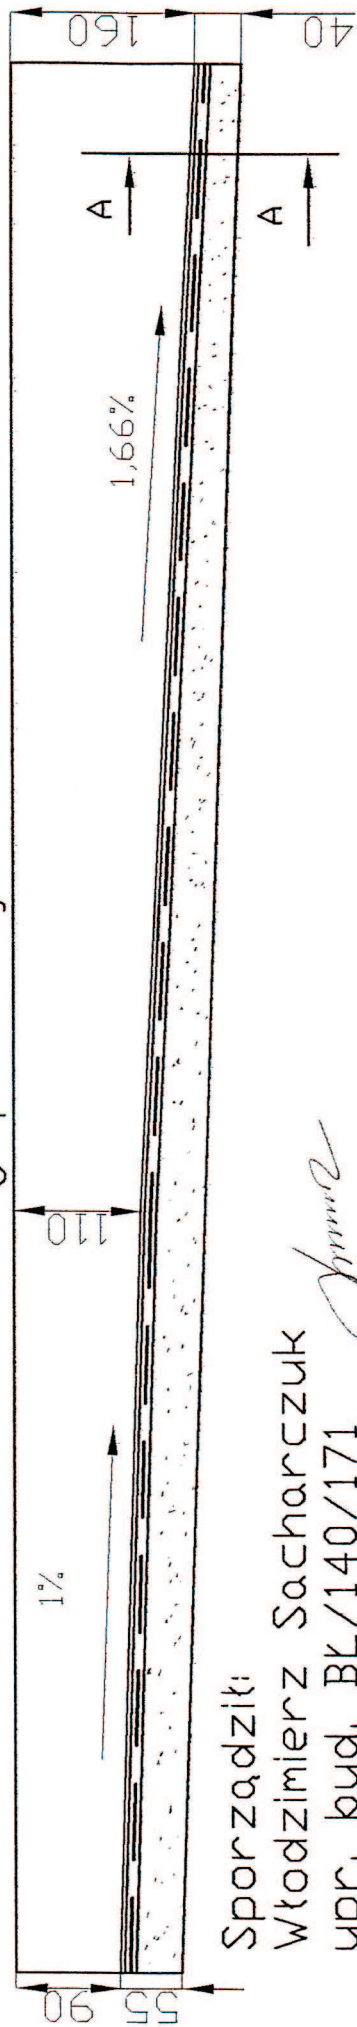

Sporządził:

Włodzimierz Sacharczuk

upr. bud. BL/140/171