


Plan orientacyjny

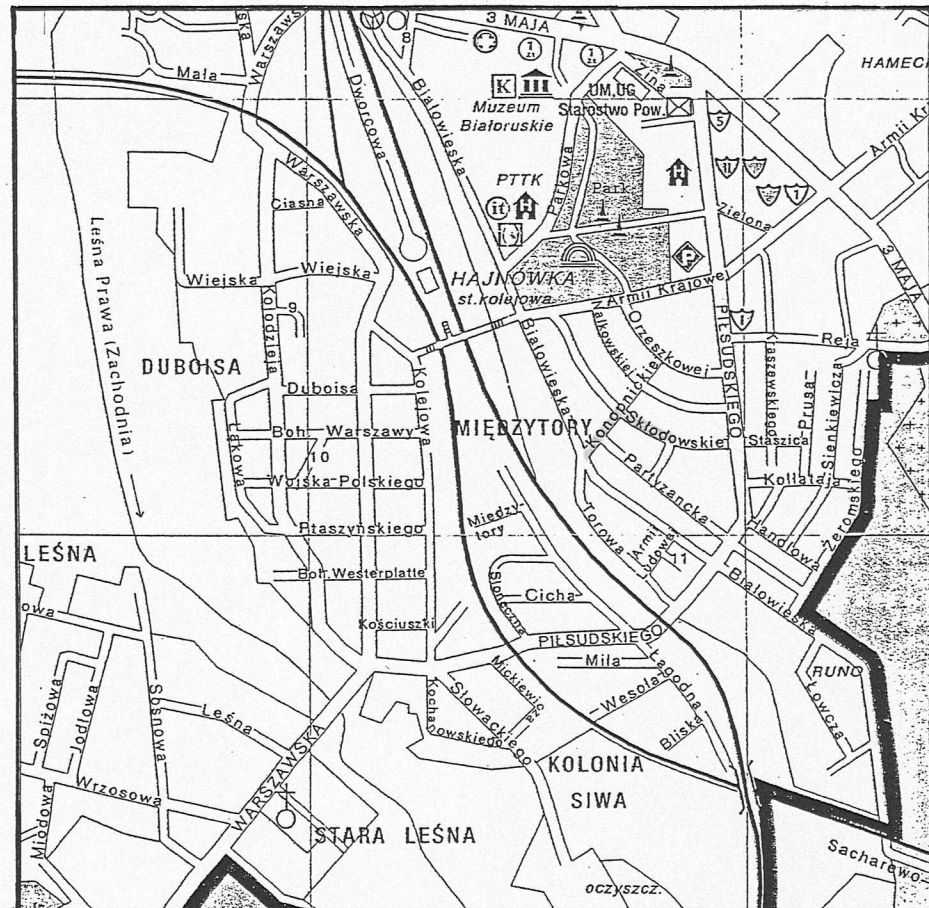

Biuro Projektów i Obsługi Inwestycji Sp. z o.o. w Hajnówce		Rys. Nr 1
		Skala: 1:10.000
Stadium: Budowa kanalizacji deszczowej		
Obiekt: Ulica M. Konopnickiej i M.C. Skłodowskiej w Hajnówce		
Nazwa rysunku: Plan orientacyjny		
Współpraca: Mirosław Iwaniuk	maj 2007	Mirosław Iwaniuk mgr inż. bud. komunikacyjnego
Projektant: Michał Bielawski	maj 2007	Michał Imajewski mgr inż. bud. N:20070 8510 upr. projektowe Nr BB 171.20
Sprawdzający:	maj 2007	[Signature]