


Plan orientacyjny

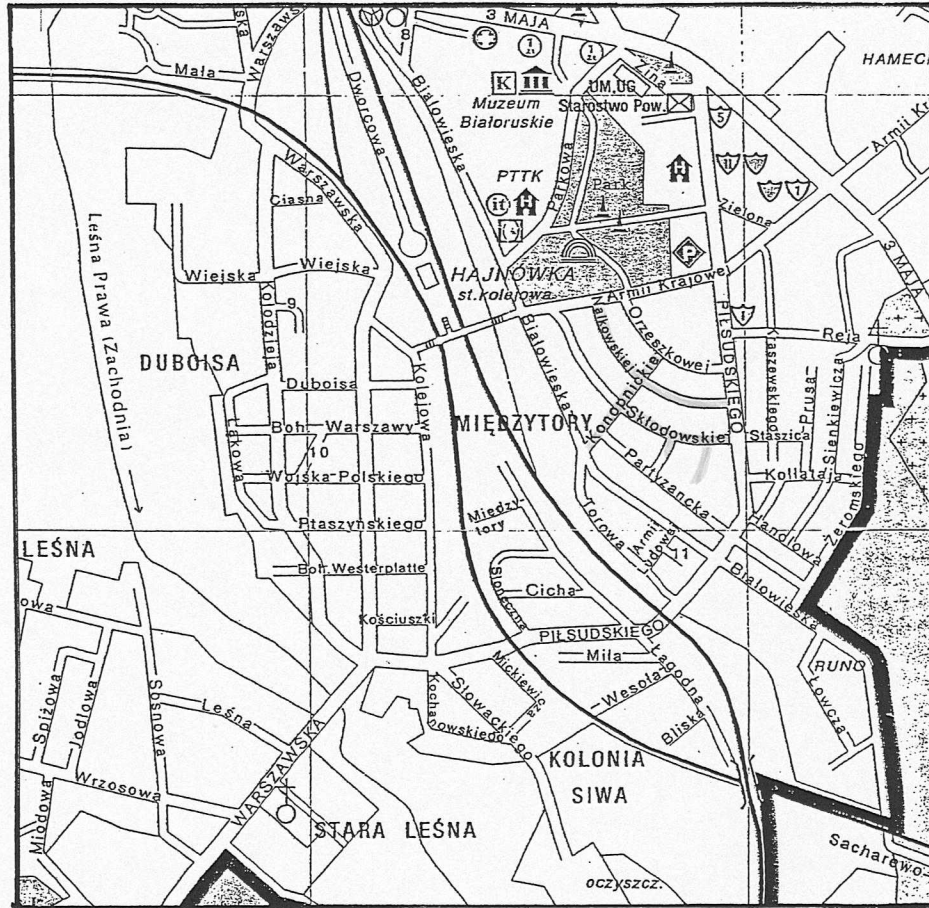

|  |                  |                  |
|--|------------------|------------------|
| <p><b>Biuro Projektów<br/>i Obsługi Inwestycji Sp. z o.o.<br/>w Hajnówce</b></p>   |                  | Rys. Nr <b>1</b> |
|  |                  | Skala: 1:50:500  |
| <p><u>Obiekt:</u><br/>Ulica M.Konopnickiej, M.C. Skłodowskiej, Z.Nałkowskiej,<br/>H.Sawickiej i "bez nazwy" w Hajnówce</p> |                  |                  |
| <p><u>Nazwa rysunku:</u><br/><b>Plan orientacyjny</b></p>  |                  |                  |
| <u>Współpraca:</u>   | Mirosław Iwaniuk | maj 2007         |
| <u>Projektant:</u>   | Michał Bielawski | maj 2007         |
| <u>Sprawdzający:</u>   |                  | maj 2007         |