


**Profil podłużny
ul. H. Sawickiej
skala 1:50:500**

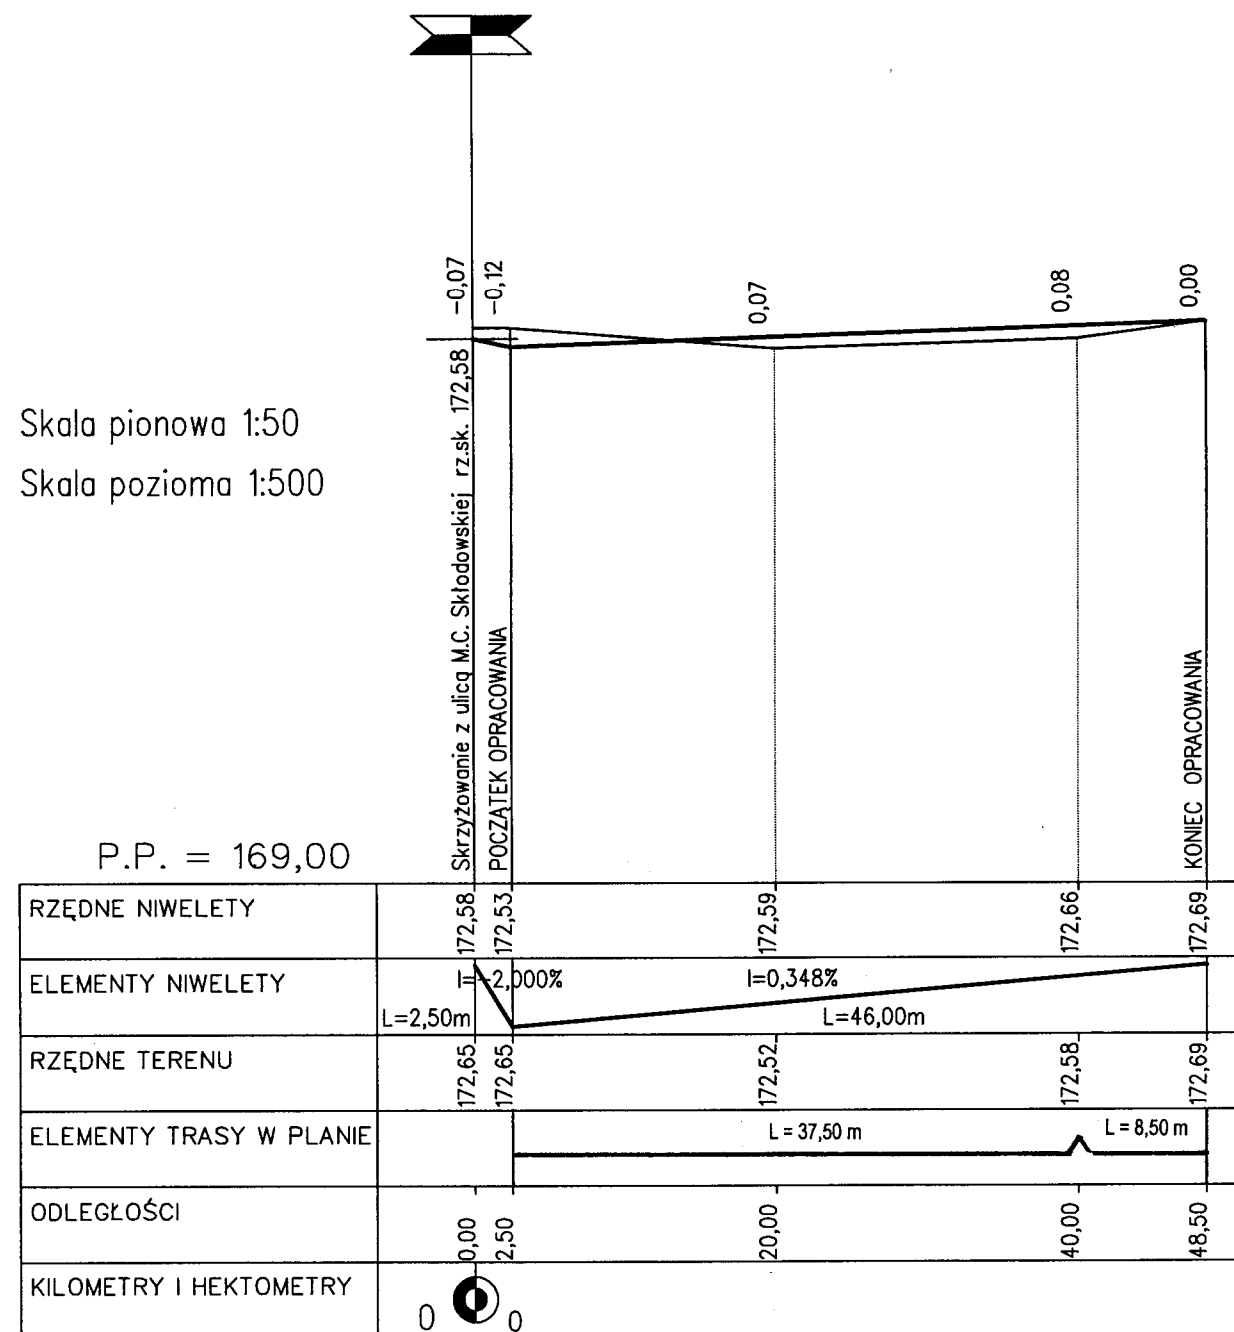

Biuro Projektów i Obsługi Inwestycji Sp. z o.o. w Hajnówce		Rys. Nr 3/4
		Skala: 1:50:500
Obiekt: Ulica M.Konopnickiej, M.C. Skłodowskiej, Z.Nałkowskiej, H.Sawickiej i "bez nazwy" w Hajnówce		
Nazwa rysunku: Profil podłużny - ul. H. Sawickiej		
Współpraca: Mirosław Iwaniuk	maj 2007	
Projektant: Michał Bielawski	maj 2007	
Sprawdzający:	maj 2007	