


**Profil podłużny**  
**ul. "bez nazwy"**  
**skala 1:50:500**

**Rys. Nr 3/5**

Skala pionowa 1:50  
 Skala pozioma 1:500

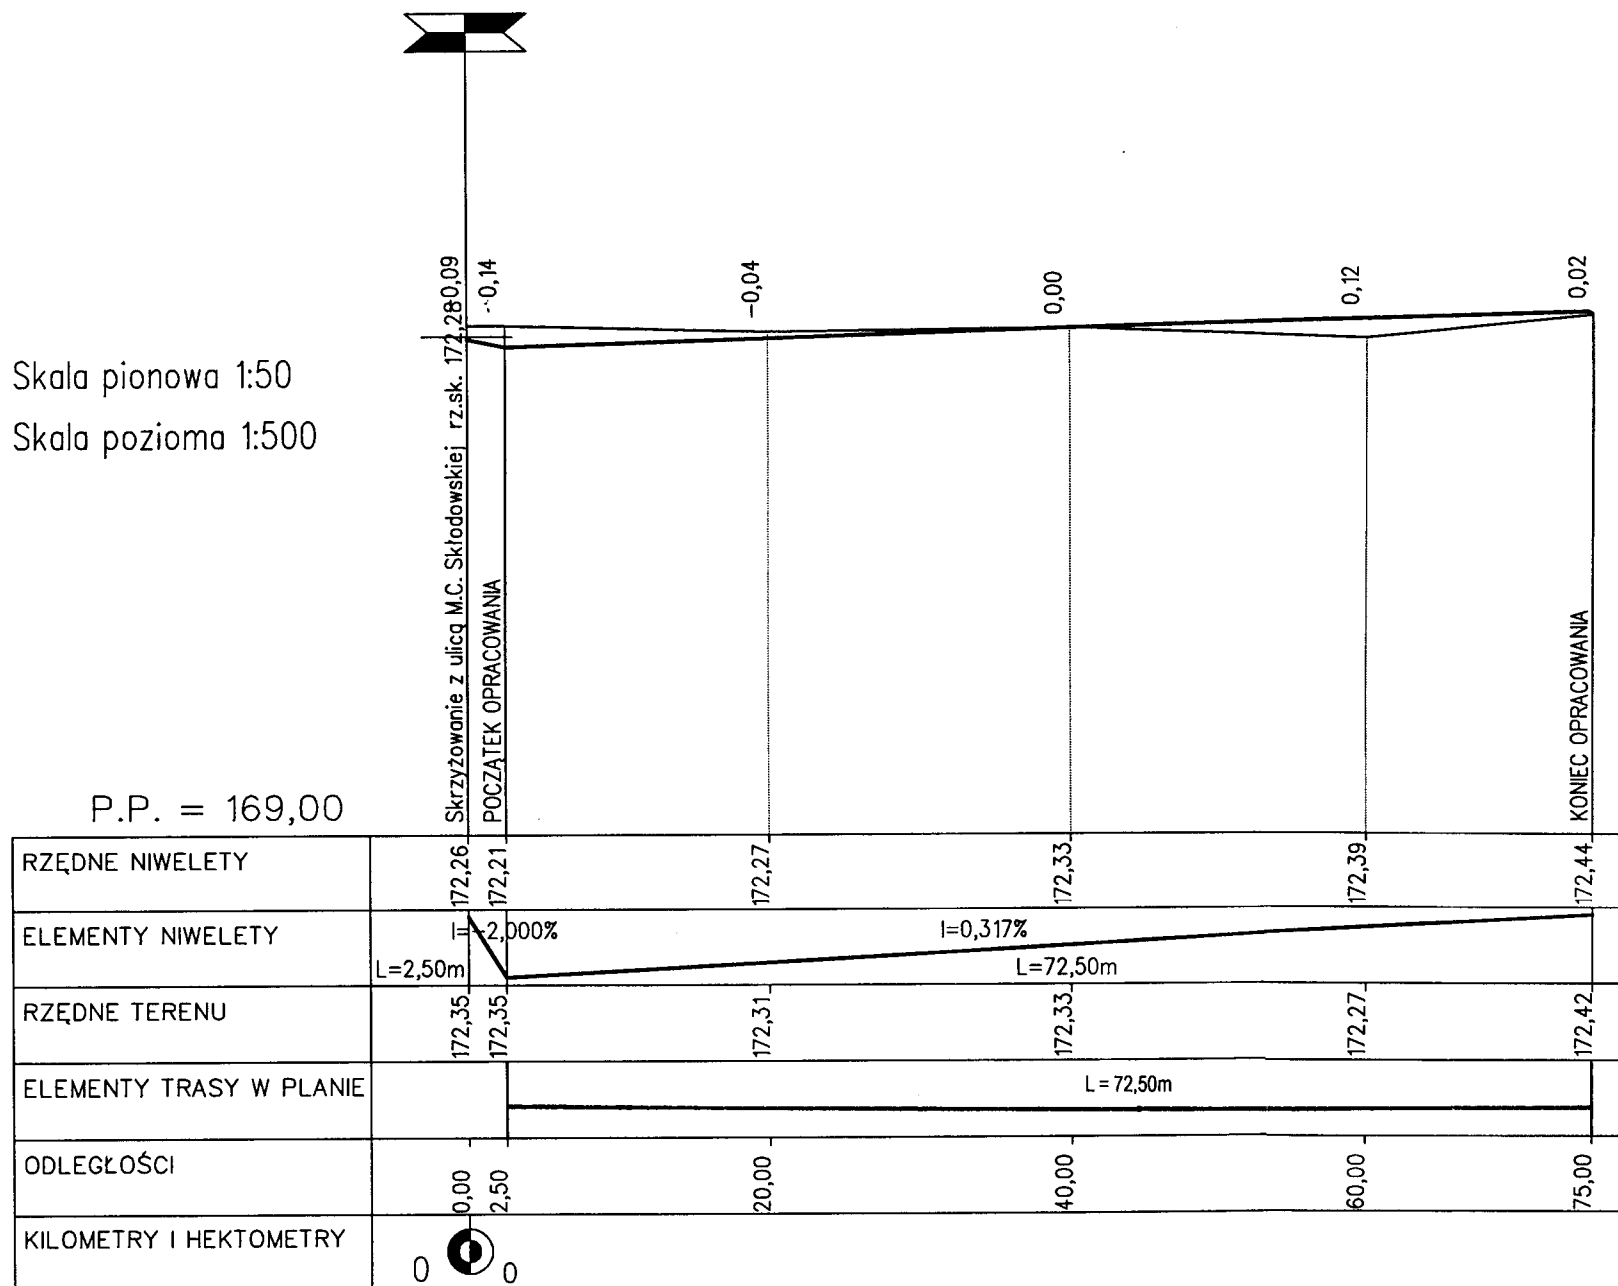

<b>Biuro Projektów i Obsługi Inwestycji Sp. z o.o. w Hajnówce</b>		Rys. Nr <b>3/5</b>
		Skala: <b>1:50:500</b>
<b>Objekt:</b> Ulica M.Konopnickiej, M.C. Skłodowskiej, Z.Nałkowskiej, H.Sawickiej i "bez nazwy" w Hajnówce		
<b>Nazwa rysunku:</b> Profil podłużny - ul. "bez nazwy"		
<b>Współpraca:</b> Miroslaw Iwaniuk	maj 2007	Miroslaw Iwaniuk mgr inż. bud. komunik.
<b>Projektant:</b> Michał Bielawski	maj 2007	Michał Bielawski
<b>Sprawdzający:</b>	maj 2007	