


Profil podłużny kanalizacji deszczowej skala 1:50:500

Rys. Nr 3

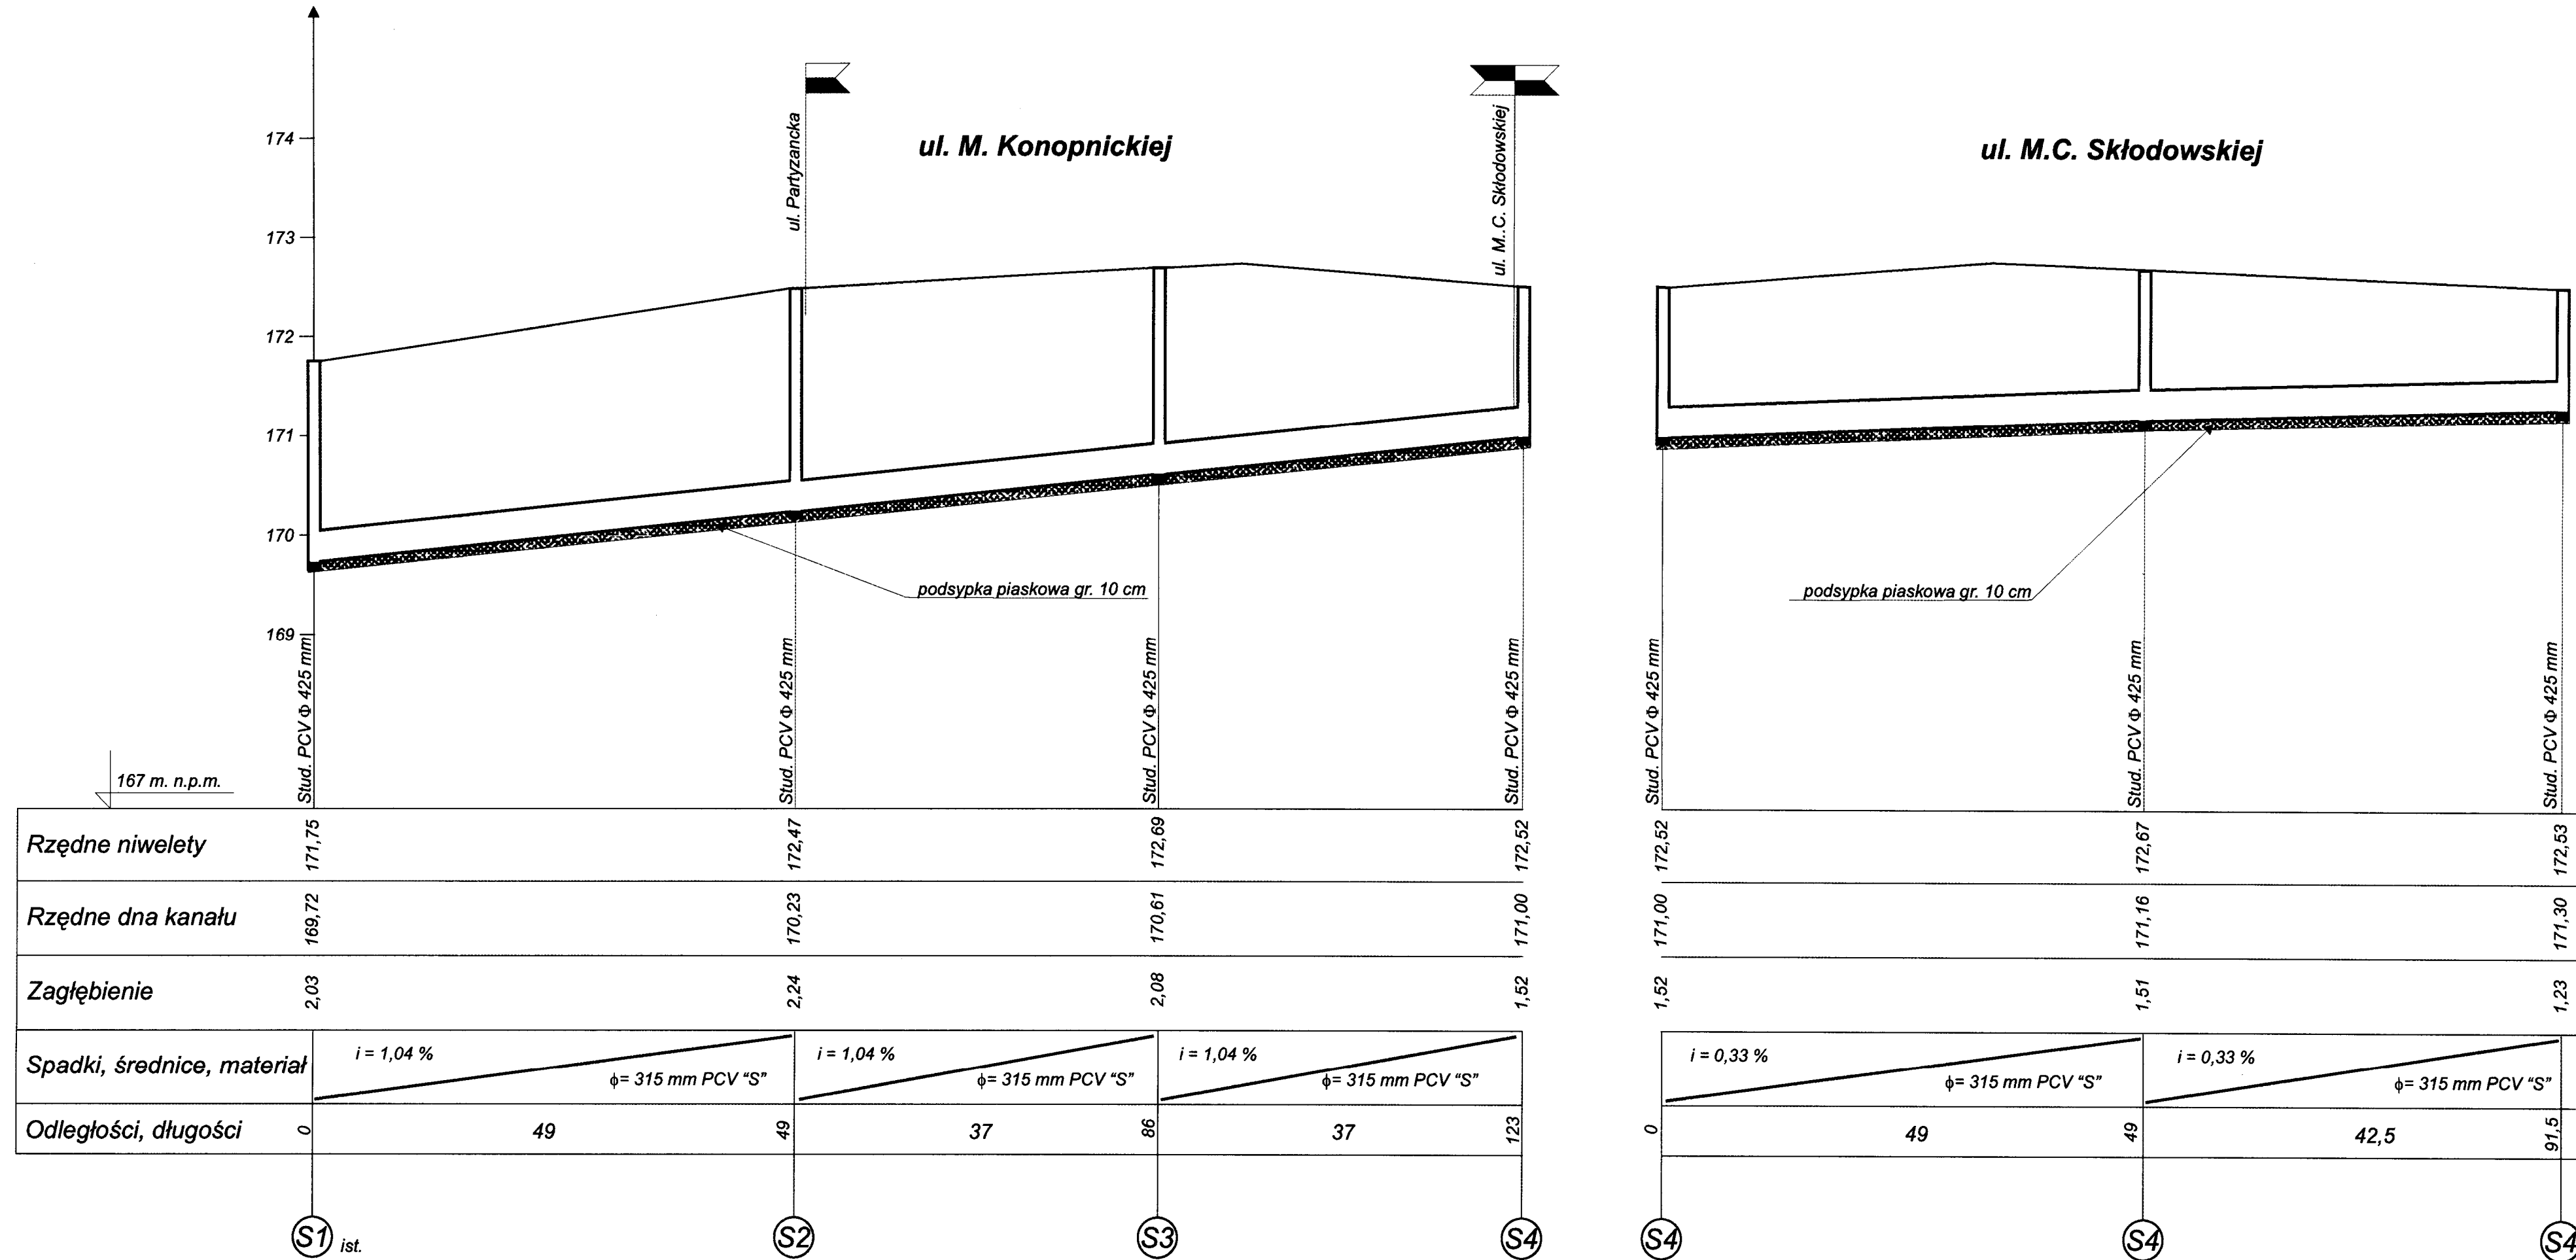

Biuro Projektów i Obsługi Inwestycji Sp. z o.o. w Hajnówce		Rys. Nr 3
		Skala: 1:50:500
Stadium: Budowa kanalizacji deszczowej		
Obiekt: Ulica M. Konopnickiej i M.C. Skłodowskiej w Hajnówce		
Nazwa rysunku: Profil podłużny kanalizacji deszczowej		
Współpraca: Miroslaw Iwanluk	maj 2007.	Miroslaw Iwanluk mgr inż. bud. komunikacyjnej
Projektant: Michał Bielawski	maj 2007.	
Sprawdzający:	maj 2007.	