


**Profil podłży
ul. M. Konopnickiej
skala 1:50:500**

Rys. Nr 3/1

Skala pionowa 1:50
Skala pozioma 1:500

P.P. = 168,00

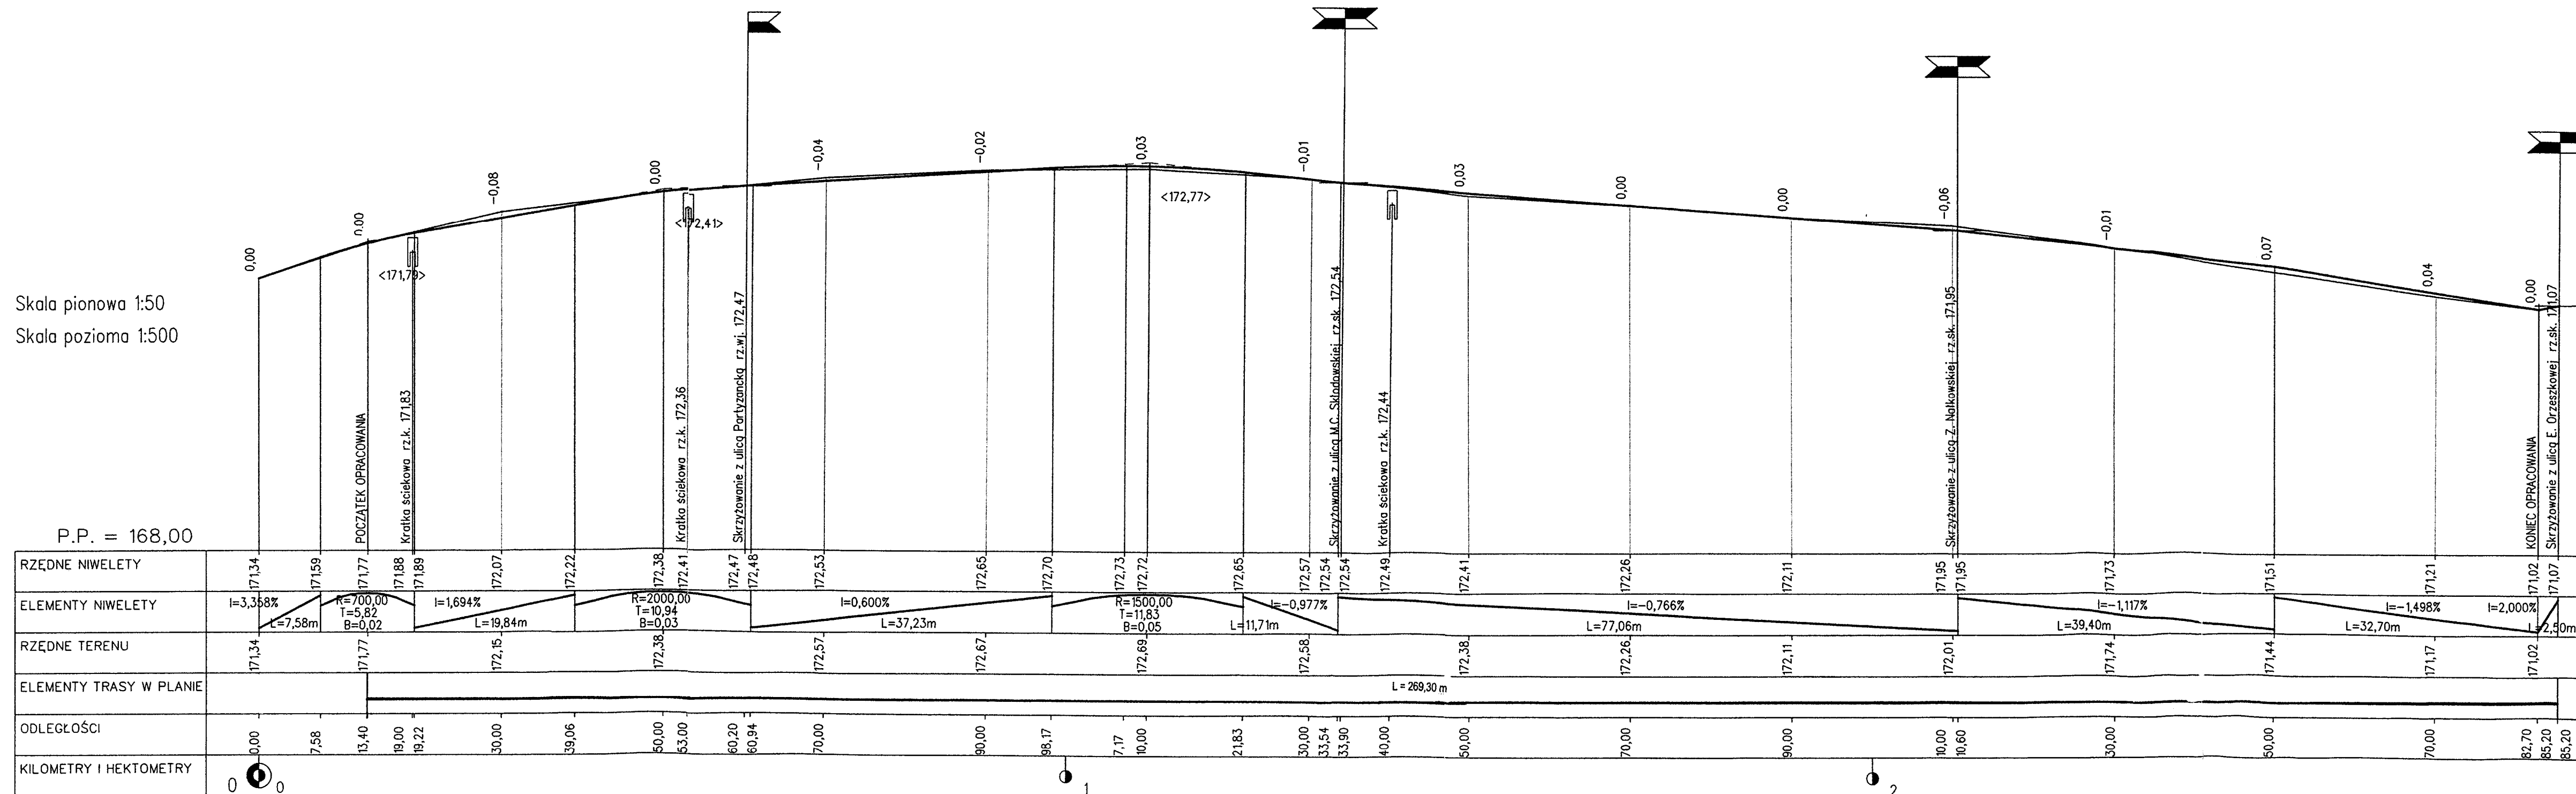

Biurowo Projektów i Obsługi Inwestycji Sp. z o.o. w Hajnówce		Rys. Nr 3/1
Skala: 1:50:500		
Obiekt: Ulica M. Konopnickiej, M.C. Skłodowskiej, Z. Nałkowskiej, H. Savičkiej i "bez nazwy" w Hajnówce		
Nazwa rysunku: Profil podłży - ul. M. Konopnickiej		
Współpraca: Mirosław Iwanuk maj 2007		
Projektant: Michał Bielawski maj 2007		
Sprawdzający: maj 2007		