


**Profil podłży
ul. M. C. Skłodowskiej
skala 1:50:500**

Rys. Nr 3/2

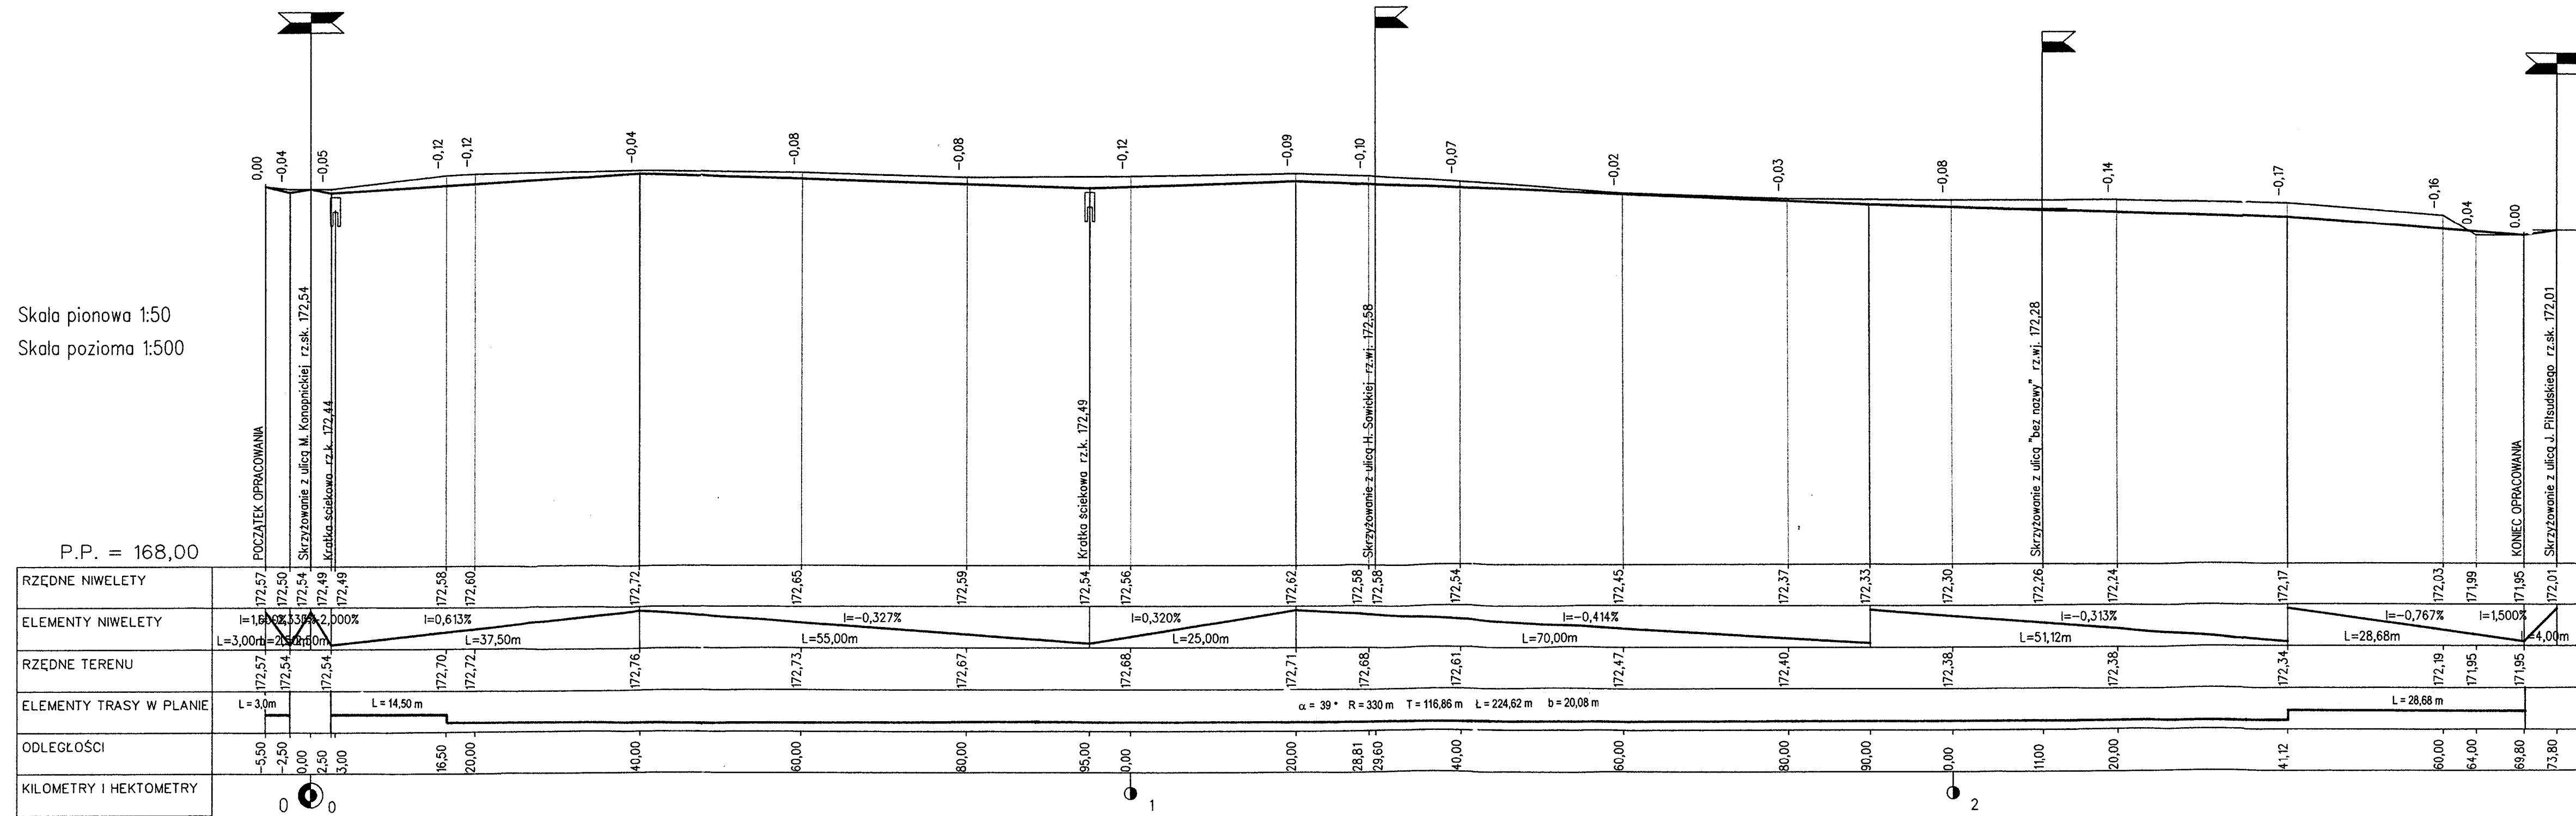

Biuro Projektów i Obsługi Inwestycji Sp. z o.o. w Hajnówce	Rys. Nr	3/2
	Skala:	1:50:500
Obiekt:	Ulica M. Konopnickiej, M.C. Skłodowskiej, Z.Nałkowskiej, H.Sawickiej i "bez nazwy" w Hajnówce	
Nazwa rysunku:	Profil podłży - ul. M. Skłodowskiej	
Współpraca:	Miroslaw Iwanluk	maj 2007
Projektant:	Michał Bielawski	maj 2007
Sprawdzający:		maj 2007