


**Profil podłużny
ul. Z. Nałkowskiej
skala 1:50:500**

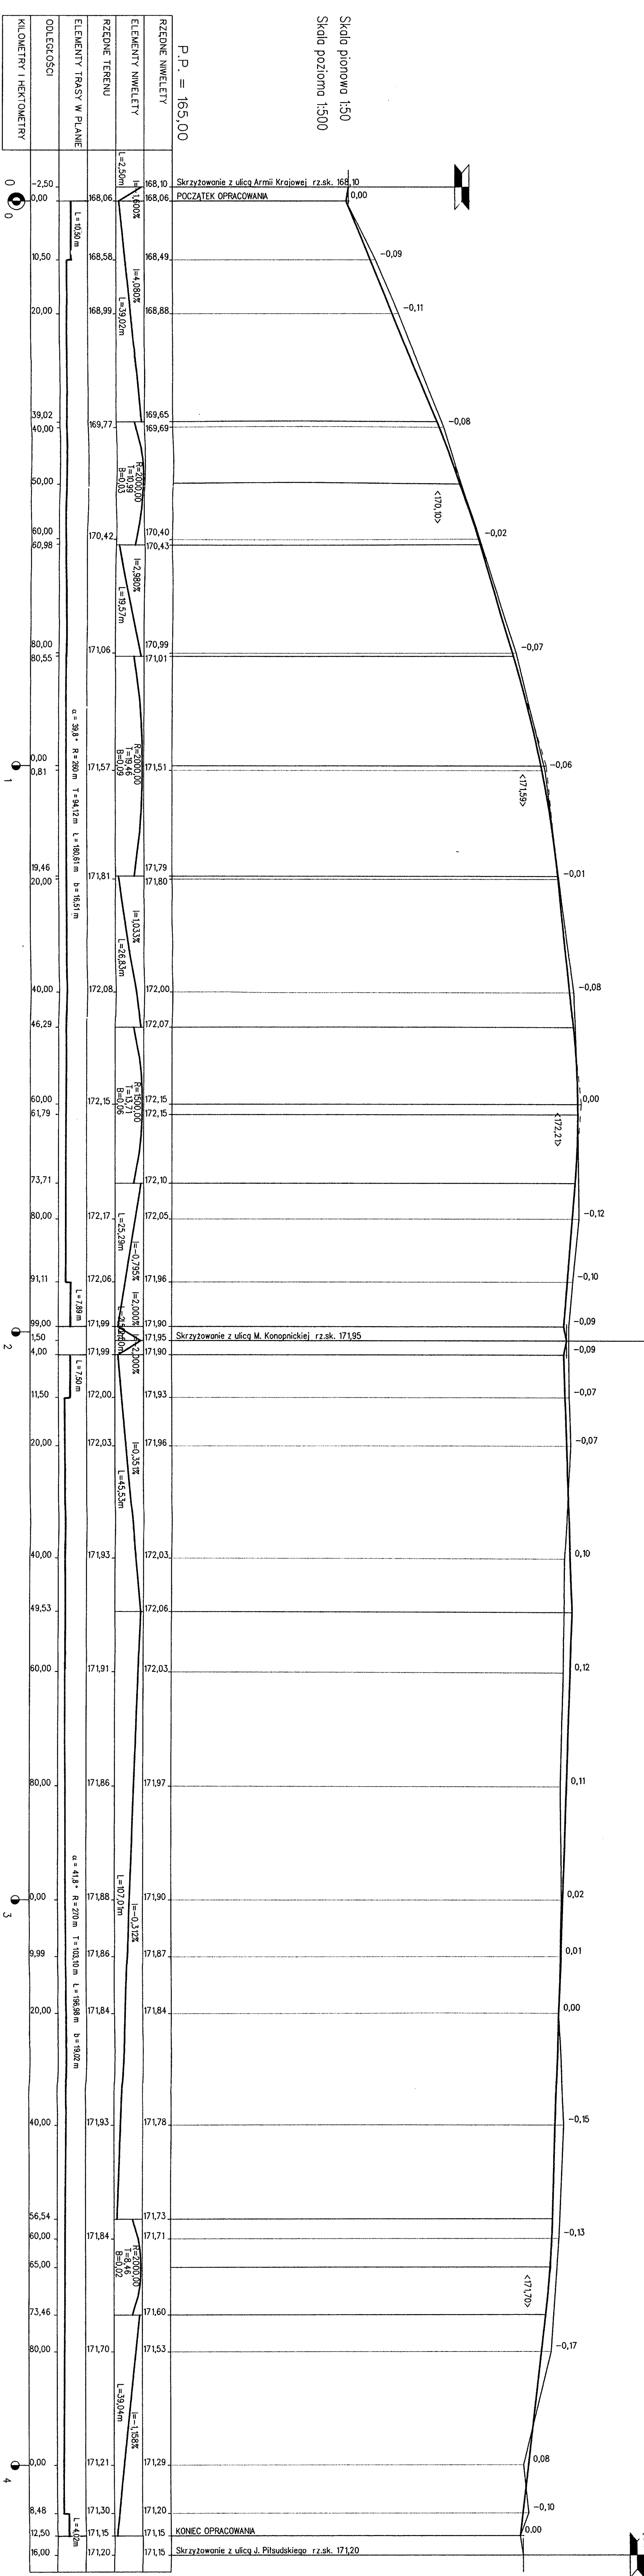

Biurowo Projektów ! Obsługi Inwestycji Sp. z o.o. w Hajnówce		Rys. Nr. 3/3
Skala: 1:50:500		
Objekt: Ulica M. Konopnickiej, M.C. Skłodowskiej, Z. Nałkowskiej, H. Sawickiej i "bez nazwy" w Hajnówce Nazwa ds. urz.: Profil podłużny - ul. Z. Nałkowskiej		
Wyodrębnienie: Miroslaw Iwanik	2007	2007
Projektant: Michał Bielawski	2007	2007
Sprawdzający: [Signature]	2007	2007